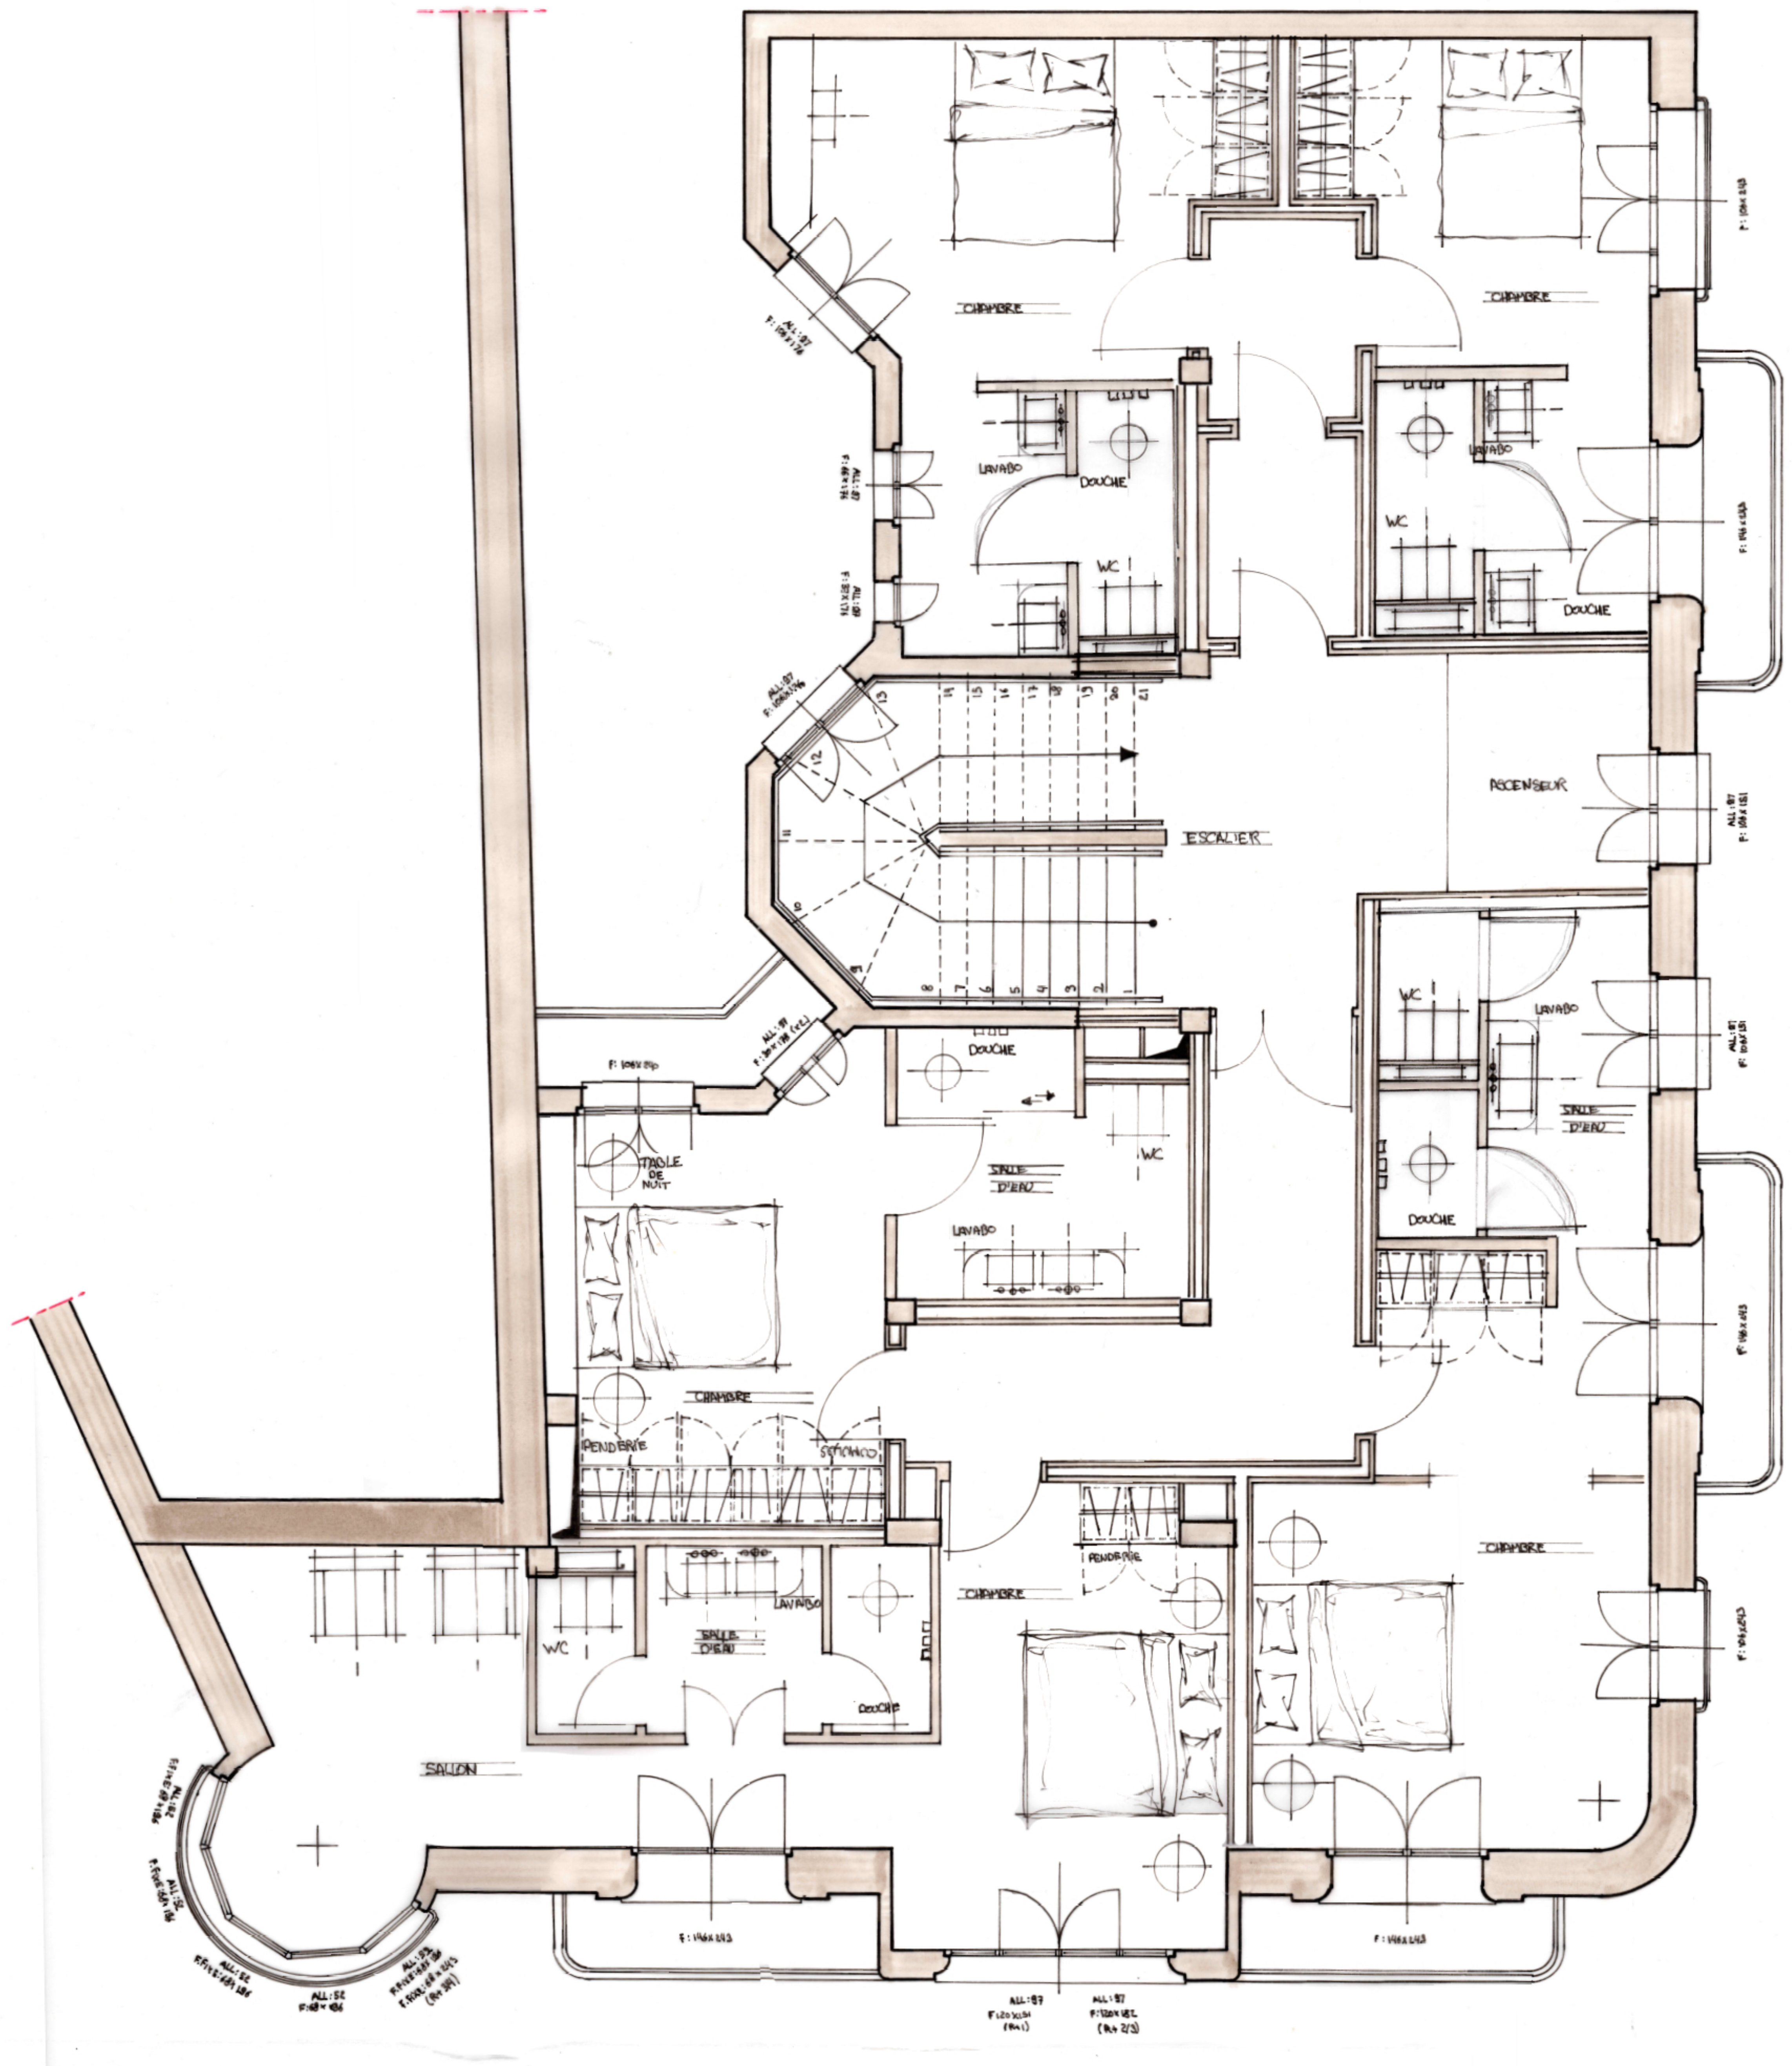
CHAMBRE
CHAMBRE
ALL: 97
F: 105 x 176
LAVABO
DOUCHE
WC
LAVABO
WC
DOUCHE
F: 108 x 243
F: 146 x 243
ALL: 97
F: 46 x 174
ALL: 97
F: 57 x 174
ALL: 97
F: 106 x 176
1
2
3
4
5
6
7
8
9
10
11
12
13
14
15
16
17
18
19
20
21
ESCALIER
ASCENSEUR
ALL: 97
F: 108 x 181
ALL: 97
F: 39 x 118 (VL)
F: 108 x 180
DOUCHE
SALLE D'EAU
WC
LAVABO
TABLE DE NUIT
WC
LAVABO
SALLE D'EAU
DOUCHE
ALL: 97
F: 108 x 181
F: 146 x 243
CHAMBRE
PENDERIE
CHAMBRE
PENDERIE
CHAMBRE
F: 108 x 243
WC
LAVABO
SALLE D'EAU
DOUCHE
SALON
ALL: 52
F: FIXE: 68 x 186
ALL: 52
F: FIXE: 68 x 186
ALL: 52
F: FIXE: 68 x 186
ALL: 52
F: 68 x 186
ALL: 52
F: FIXE: 68 x 186
F: FIXE: 68 x 243
(R+ 3/4)
F: 146 x 243
ALL: 97
F: 120 x 151
(R+1)
ALL: 97
F: 120 x 182
(R+ 2/3)
F: 146 x 243

R+[illegible],3,4,5   2