R+2.

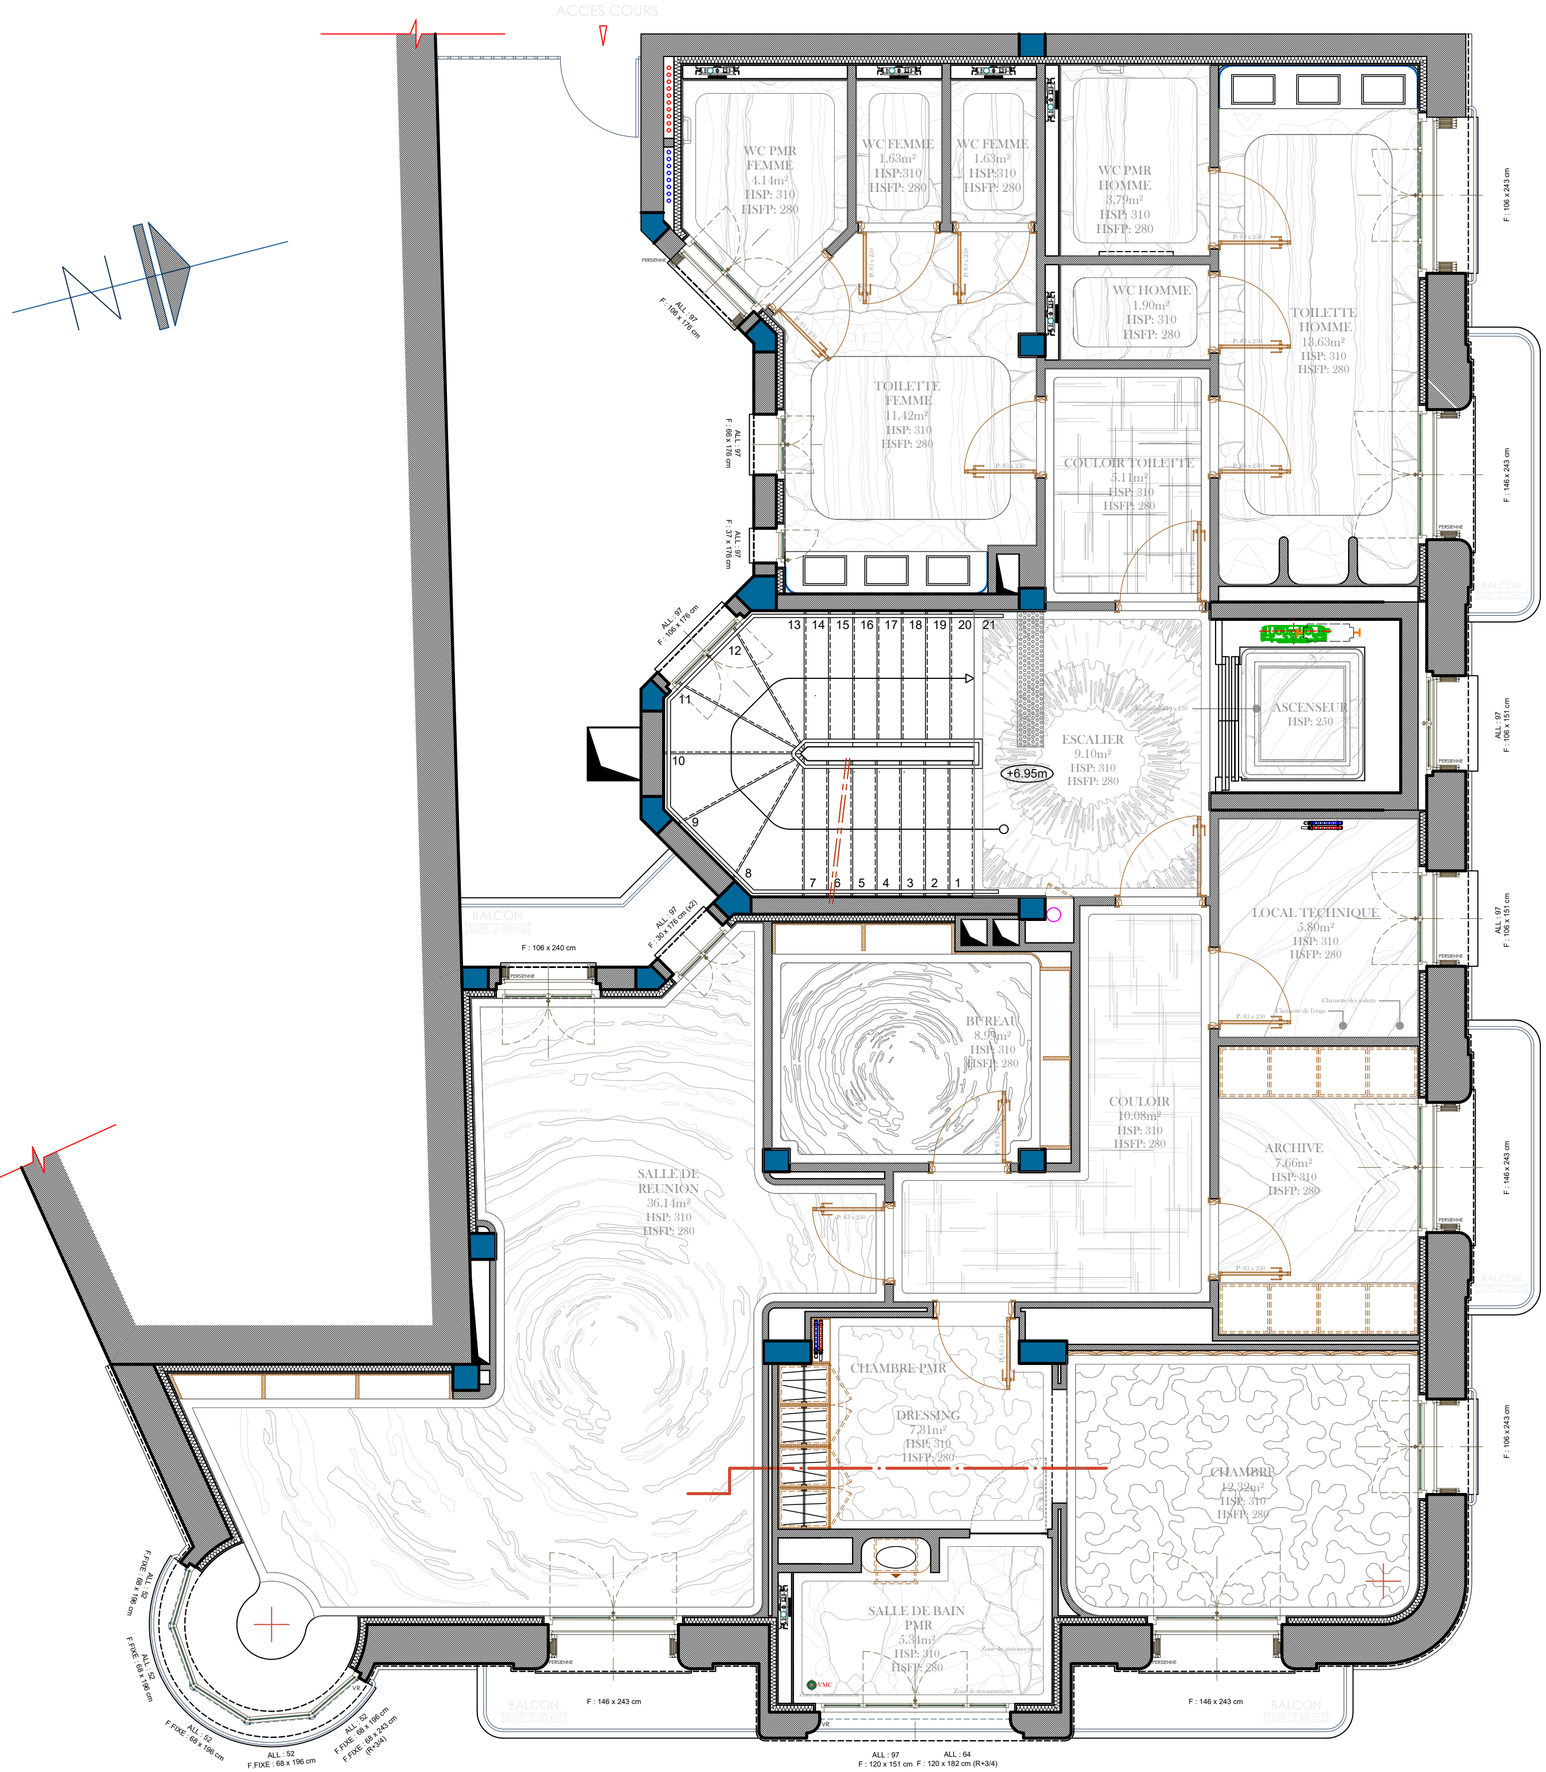
ACCES COURS
WC PMR FEMME 4.14m² HSP: 310 HSFP: 280
WC FEMME 1.63m² HSP:310 HSFP: 280
WC FEMME 1.63m² HSP:310 HSFP: 280
WC PMR HOMME 3.79m² HSP: 310 HSFP: 280
WC HOMME 1.90m² HSP: 310 HSFP: 280
TOILETTE HOMME 13.63m² HSP: 310 HSFP: 280
TOILETTE FEMME 11.42m² HSP: 310 HSFP: 280
COULOIR TOILETTE 5.11m² HSP: 310 HSFP: 280
ESCALIER 9.10m² HSP: 310 HSFP: 280
+6.95m
ASCENSEUR HSP: 250
LOCAL TECHNIQUE 5.80m² HSP: 310 HSFP: 280
BUREAU 8.99m² HSP: 310 HSFP: 280
COULOIR 10.08m² HSP: 310 HSFP: 280
ARCHIVE 7.66m² HSP: 310 HSFP: 280
SALLE DE REUNION 36.14m² HSP: 310 HSFP: 280
CHAMBRE PMR
DRESSING 7.81m² HSP: 310 HSFP: 280
CHAMBRE 12.32m² HSP: 310 HSFP: 280
SALLE DE BAIN PMR 5.31m² HSP: 310 HSFP: 280
BALCON SURF: 2.40 m2
F : 106 x 240 cm
F : 146 x 243 cm
ALL : 97 F : 120 x 151 cm
ALL : 64 F : 120 x 182 cm (R+3/4)
ALL : 52 F.FIXE : 68 x 196 cm
F.FIXE : 68 x 243 cm (R+3/4)
ALL : 97 F : 106 x 176 cm
ALL : 97 F : 66 x 176 cm
ALL : 97 F : 37 x 176 cm
ALL : 97 F : 30 x 176 cm (x2)
ALL : 97 F : 106 x 151 cm
F : 106 x 243 cm
F : 146 x 243 cm
PERSIENNE
VMC