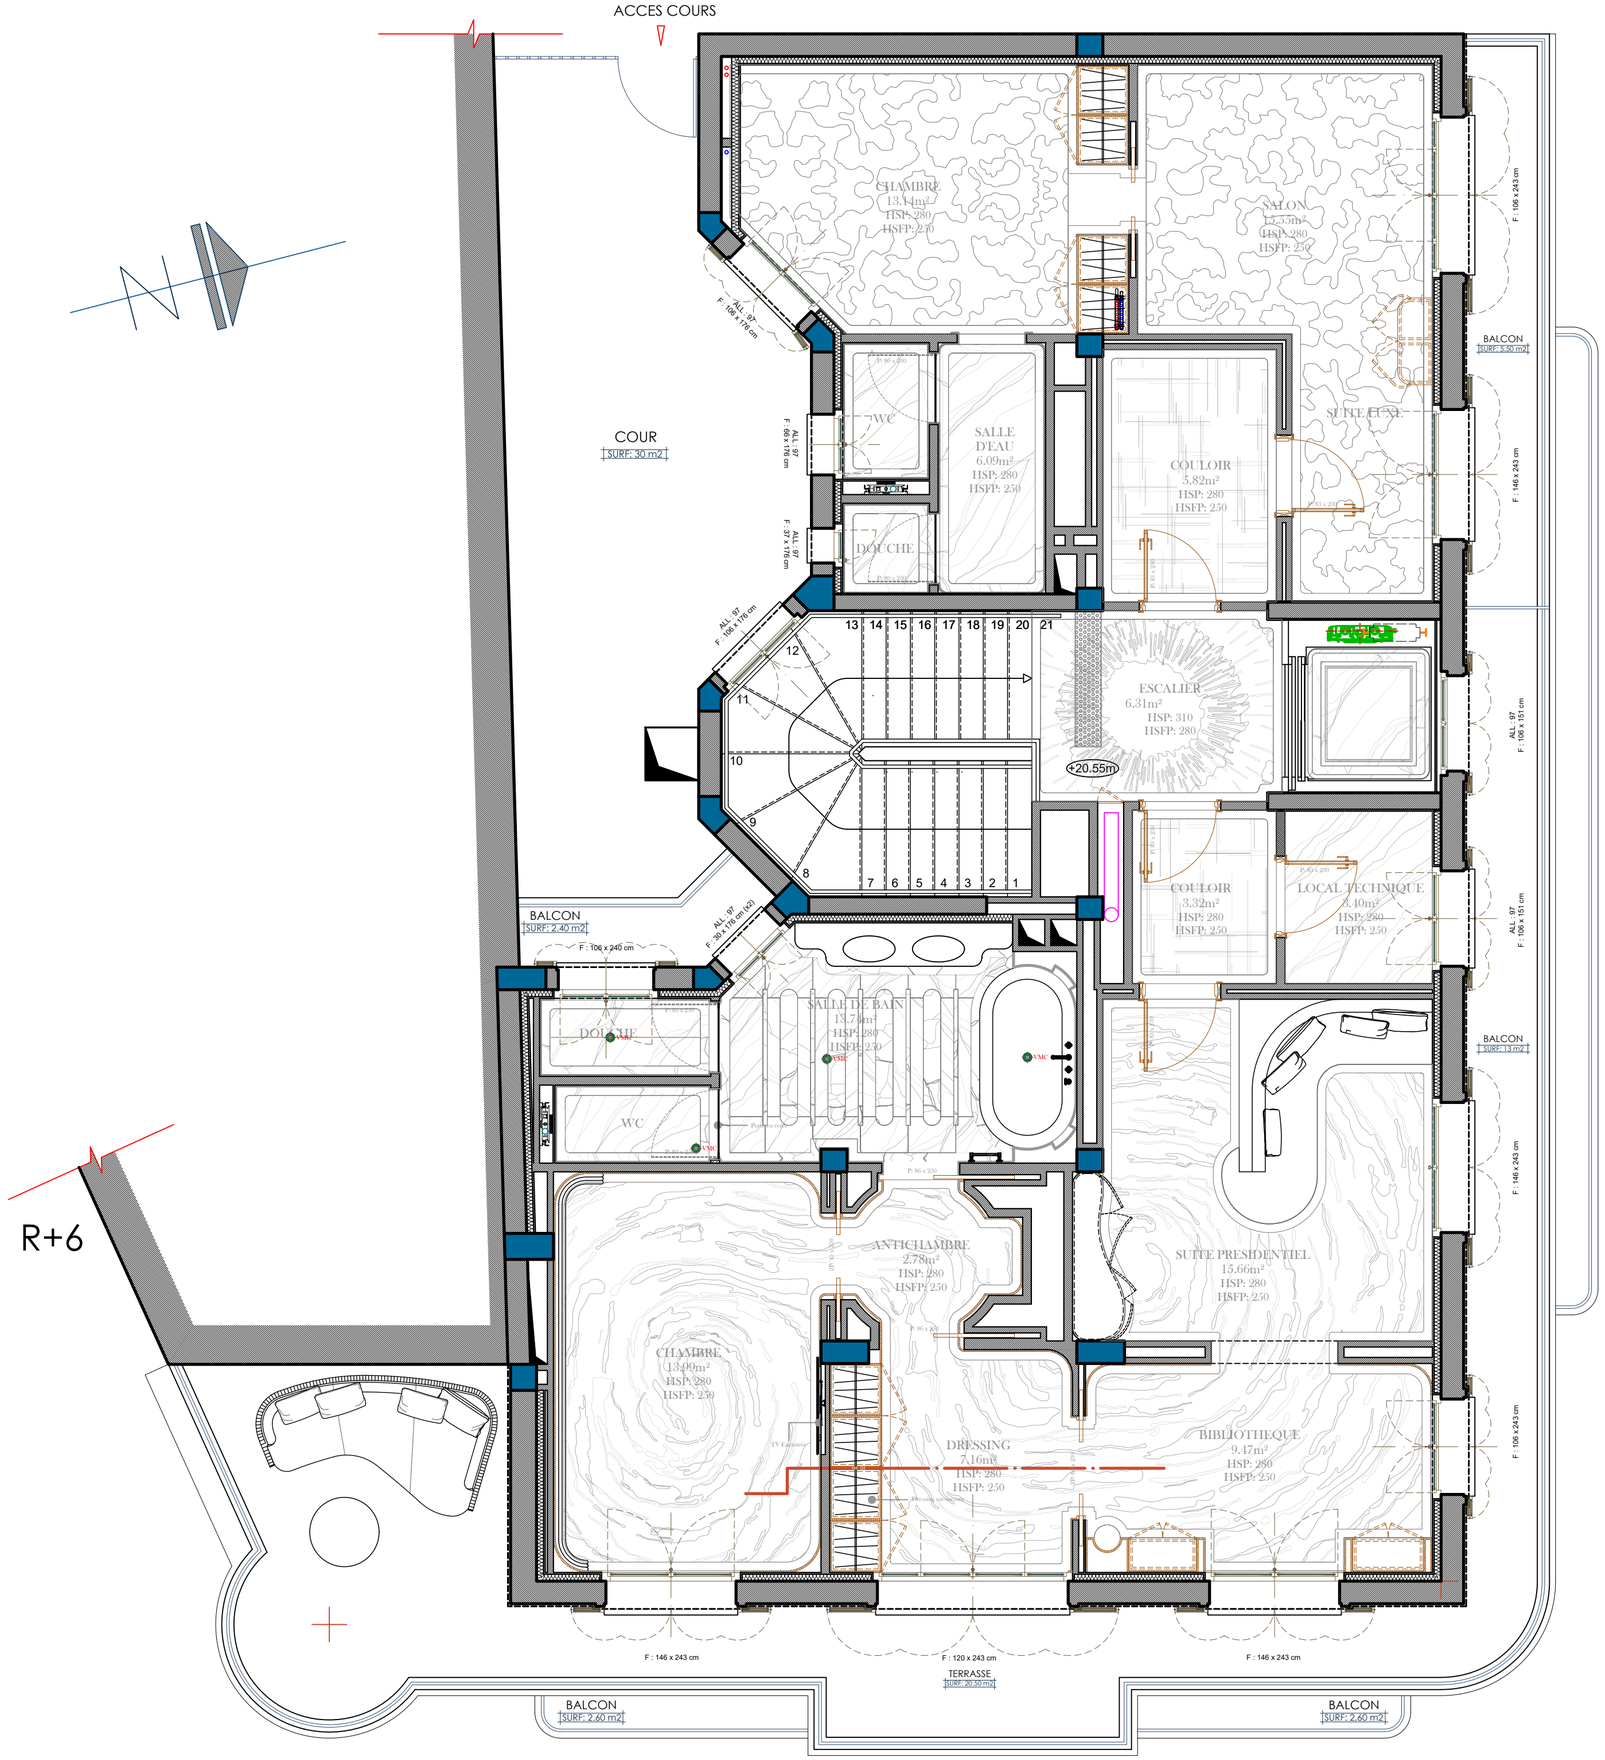
ACCES COURS
R+6
COUR
SURF: 30 m2
CHAMBRE
13.14m²
HSP: 280
HSFP: 250
SALON
12.55m²
HSP: 280
HSFP: 250
SUITE HOTE
WC
SALLE D'EAU
6.09m²
HSP: 280
HSFP: 250
COULOIR
5.82m²
HSP: 280
HSFP: 250
DOUCHE
ESCALIER
6.31m²
HSP: 310
HSFP: 280
+20.55m
COULOIR
3.32m²
HSP: 280
HSFP: 250
LOCAL TECHNIQUE
3.40m²
HSP: 280
HSFP: 250
BALCON
SURF: 2.40 m2
F : 106 x 240 cm
DOUCHE
SALLE DE BAIN
13.7m²
HSP: 280
HSFP: 250
WC
ANTICHAMBRE
2.78m²
HSP: 280
HSFP: 250
SUITE PRESIDENTIEL
15.66m²
HSP: 280
HSFP: 250
CHAMBRE
13.00m²
HSP: 280
HSFP: 250
DRESSING
7.16m²
HSP: 280
HSFP: 250
BIBLIOTHEQUE
9.47m²
HSP: 280
HSFP: 250
BALCON
SURF: 5.50 m2
BALCON
SURF: 13 m2
F : 146 x 243 cm
F : 120 x 243 cm
TERRASSE
SURF: 20.50 m2
BALCON
SURF: 2.60 m2
BALCON
SURF: 2.60 m2